

- ▲ TOMADA ELÉTRICA
- ▬ QUADRO ELÉTRICO
- FORNECIMENTO DE GÁS

- ▨ DECK EM MADEIRA
- BETÃO
- ▤ MOSAICO
- CHAPA METÁLICA VERMELHA
- ▤ PEDRA SERRADA
- VIROC

NOTAS:  
1. DIMENSÕES EM METRO.

**RC CONSULTORES**  
arquitetura | engenharia | construção  
[www.rcconsultores.pt](http://www.rcconsultores.pt)


REQUERENTE: JUNTA DE FREGUESIA DE LIVRAMENTO  
PROJETO: RESTAURANTE & BAR PRAIA DO PÓPULO  
LOCALIZAÇÃO: FREGUESIA DE LIVRAMENTO - PONTA DELGADA

DESENHO: PROJETO DE ARQUITETURA  
PLANTA | PISO 0

DATA: FEVEREIRO 2018  
ESCALA: 1/100

Esc. 1/100  
PISO 0

Ref: 412.2018.PD.Arq.00E

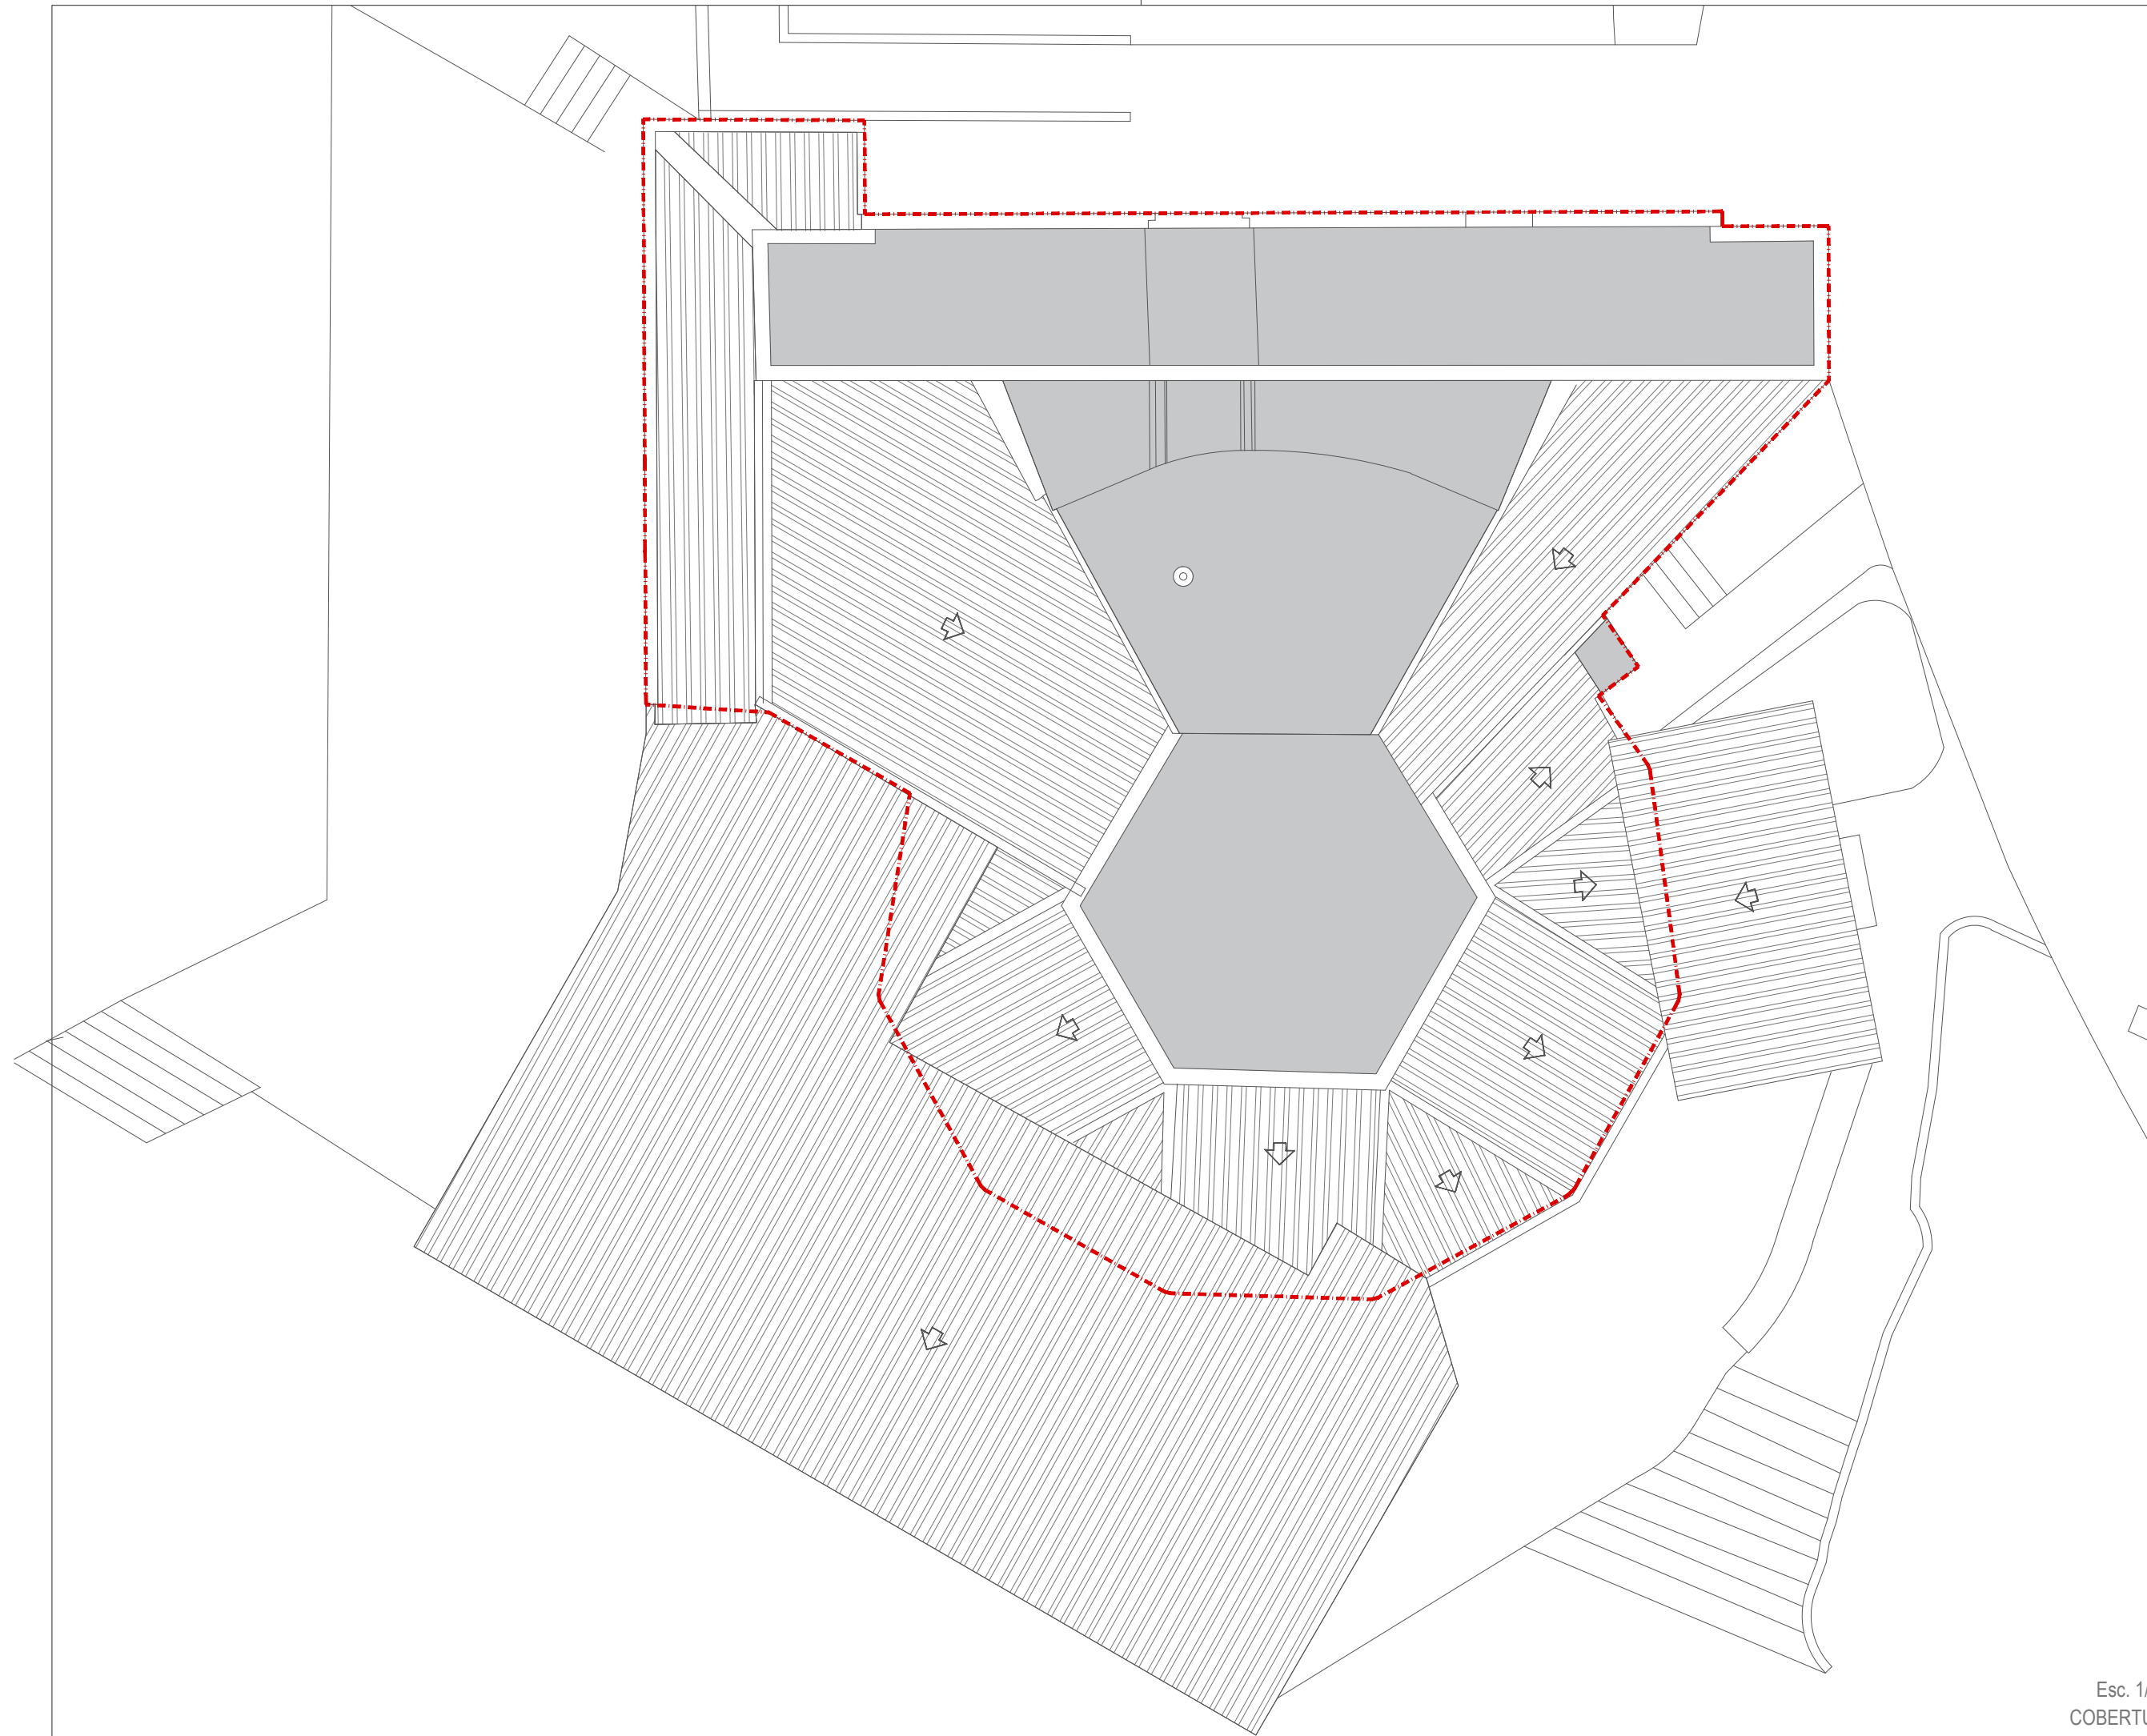

--- ÁREA TOTAL DE IMPLANTAÇÃO DO EDIFÍCIO - 262.59m<sup>2</sup>

NOTAS:  
1. DIMENSÕES EM METRO.

**RC** CONSULTORES  
arquitetura | engenharia | construção  
[www.rcconsultores.pt](http://www.rcconsultores.pt)


REQUERENTE	PROJETO
JUNTA DE FREGUESIA DE LIVRAMENTO	RESTAURANTE & BAR PRAIA DO PÓPULO
LOCALIZAÇÃO	
FREGUESIA DE LIVRAMENTO - PONTA DELGADA	

DESENHO  
PROJETO DE ARQUITETURA  
**PLANTA | COBERTURA**


DATA	ESCALA
FEVEREIRO 2018	1/100

Esc. 1/100  
COBERTURA

Ref.º 412.2018.PD.Arq.00E

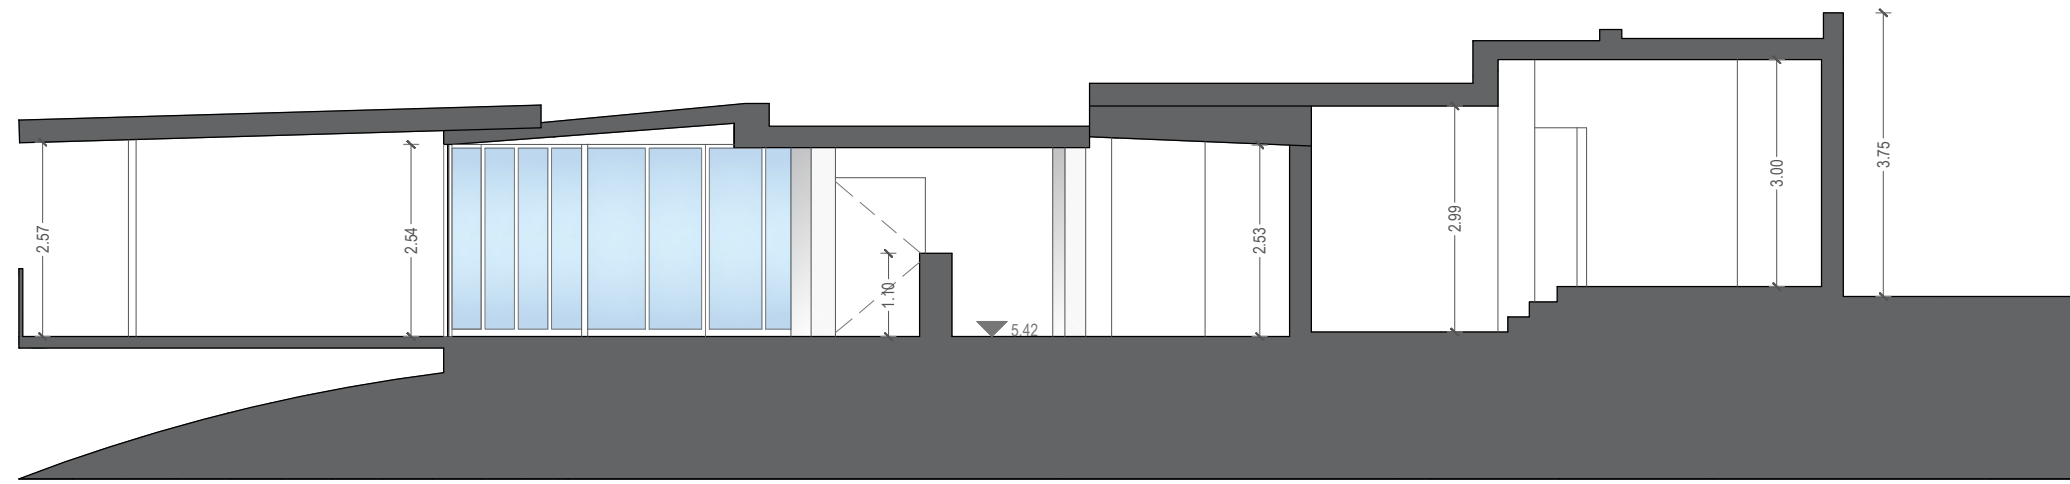

Esc. 1/100  
CORTE A-B

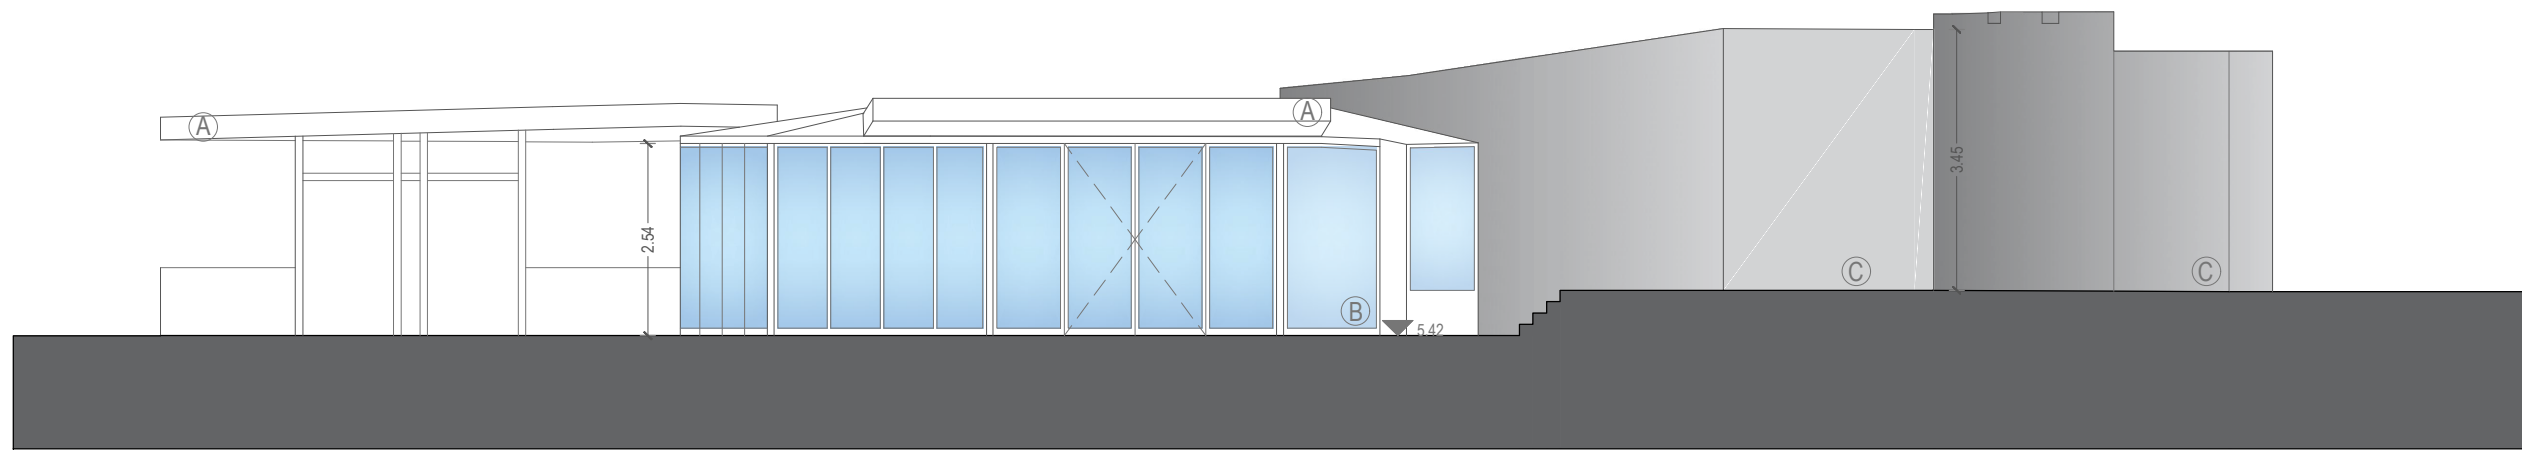

Esc. 1/100  
ALÇADO NASCENTE

- (A) ESTRUTURA METÁLICA PINTADA NA COR BRANCA
- (B) VÃOS ENVIDRAÇADOS COM CAIXILHARIA DE ALUMÍNIO NA COR BRANCA
- (C) REBOCO PINTADO NA COR BRANCA

NOTAS:  
1. DIMENSÕES EM METRO.

**RC CONSULTORES**  
arquitetura | engenharia | construção  
[www.rcconsultores.pt](http://www.rcconsultores.pt)

REQUERENTE	PROJETO
JUNTA DE FREGUESIA DE LIVRAMENTO	RESTAURANTE & BAR PRAIA DO PÓPULO
LOCALIZAÇÃO	
FREGUESIA DE LIVRAMENTO - PONTA DELGADA	

DESENHO  
PROJETO DE ARQUITETURA  
CORTES E ALÇADOS

DATA  
FEVEREIRO 2018

ESCALA  
1/100